


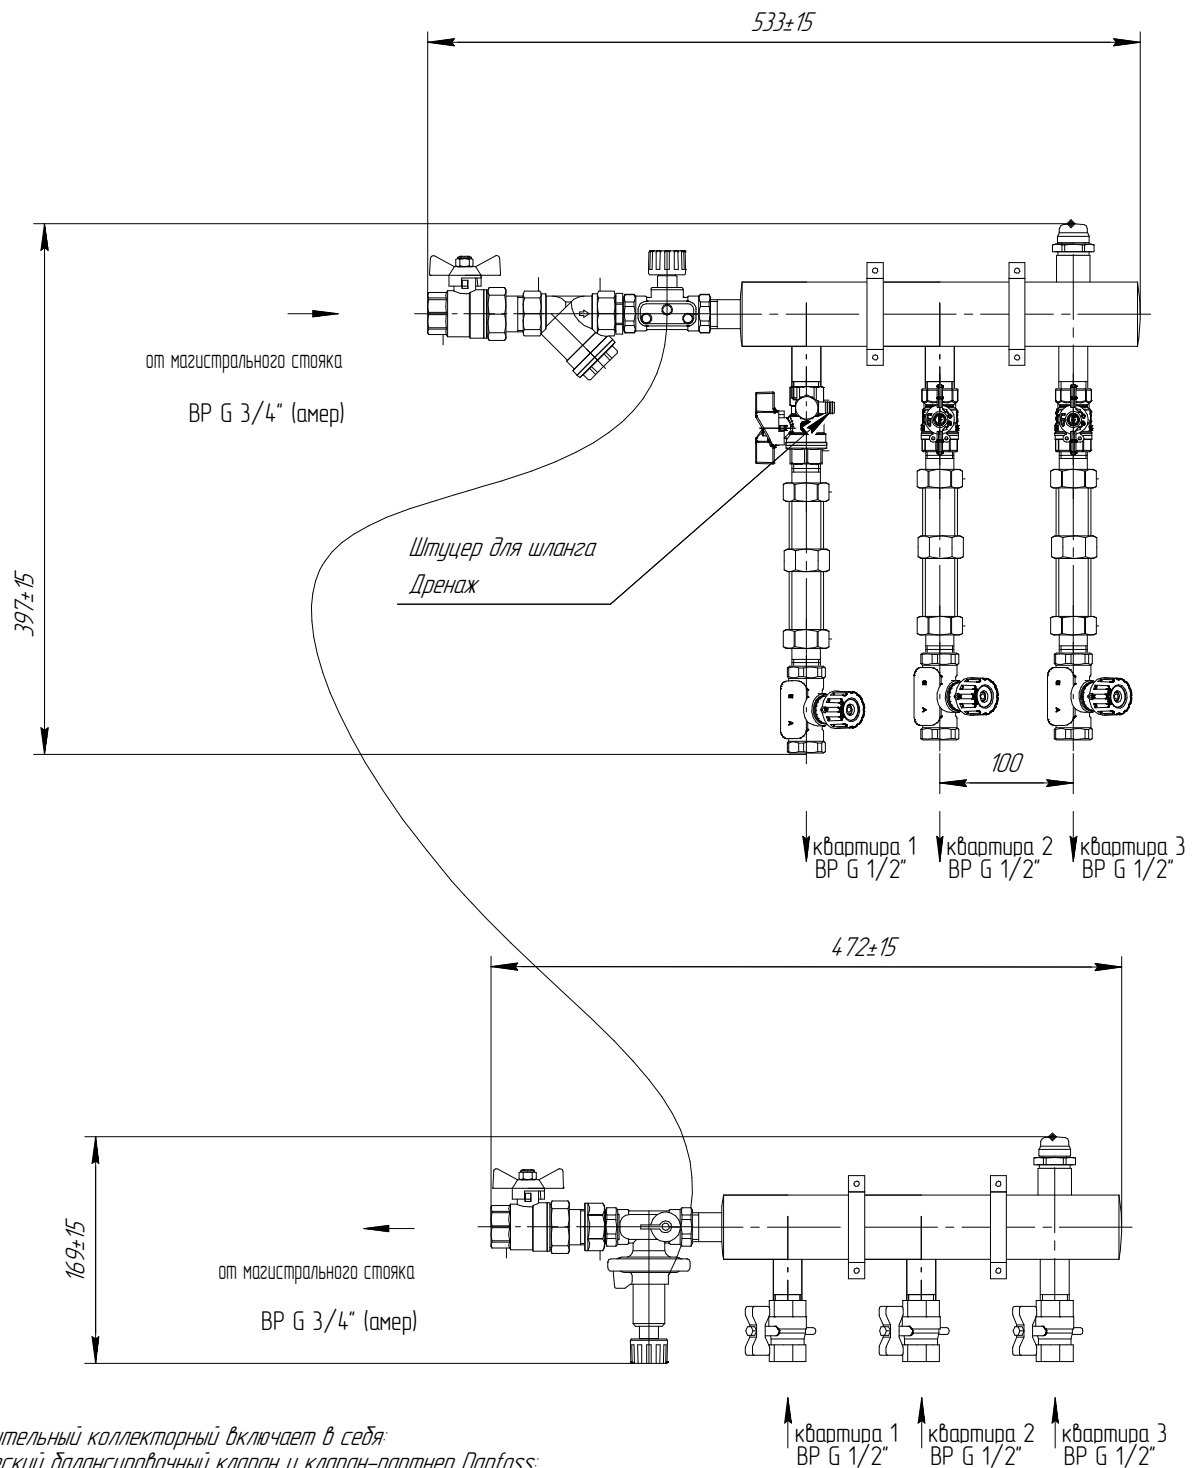

Узел распределительный коллекторный включает в себя:

Автоматический балансировочный клапан и клапан-партнер Danfoss:

Ду, мм= 15

Kv, м3/ч= 16

Балансировочные клапаны Danfoss на квартирных отводах:

Ду, мм= 15

Kv, м3/ч= 16

Коллектор: Ду 40, материал – сталь 20

Теплосчетчики:

Отсутствуют, установлены монтажные вставки

Арматура на отводах:

Ду, мм= 15

Ручные воздухоотводчики

Крепеж коллекторного узла: хомут с гайкой М8, винт-шуруп, дюбель.

Уплотнение резьбовых соединений: анаэробный герметик

Максимальная рабочая температура 90 °С

Максимальное рабочее давление 1,0 МПа

Изм./Лист	№ докум.	Подп.	Дата	
Разраб.	Зайцев		28.07.2017	
Проб.				
Т.контр.				
Н.контр.				
Утв.	Никонов			

УРКЗ-Т-40-100-3-Л-20-15 №10244

Чертеж общего вида

ВО

Лист	Масса	Масштаб
		1:4
Лист	Листов	1
САНТЕХКОМПЛЕКТ		