


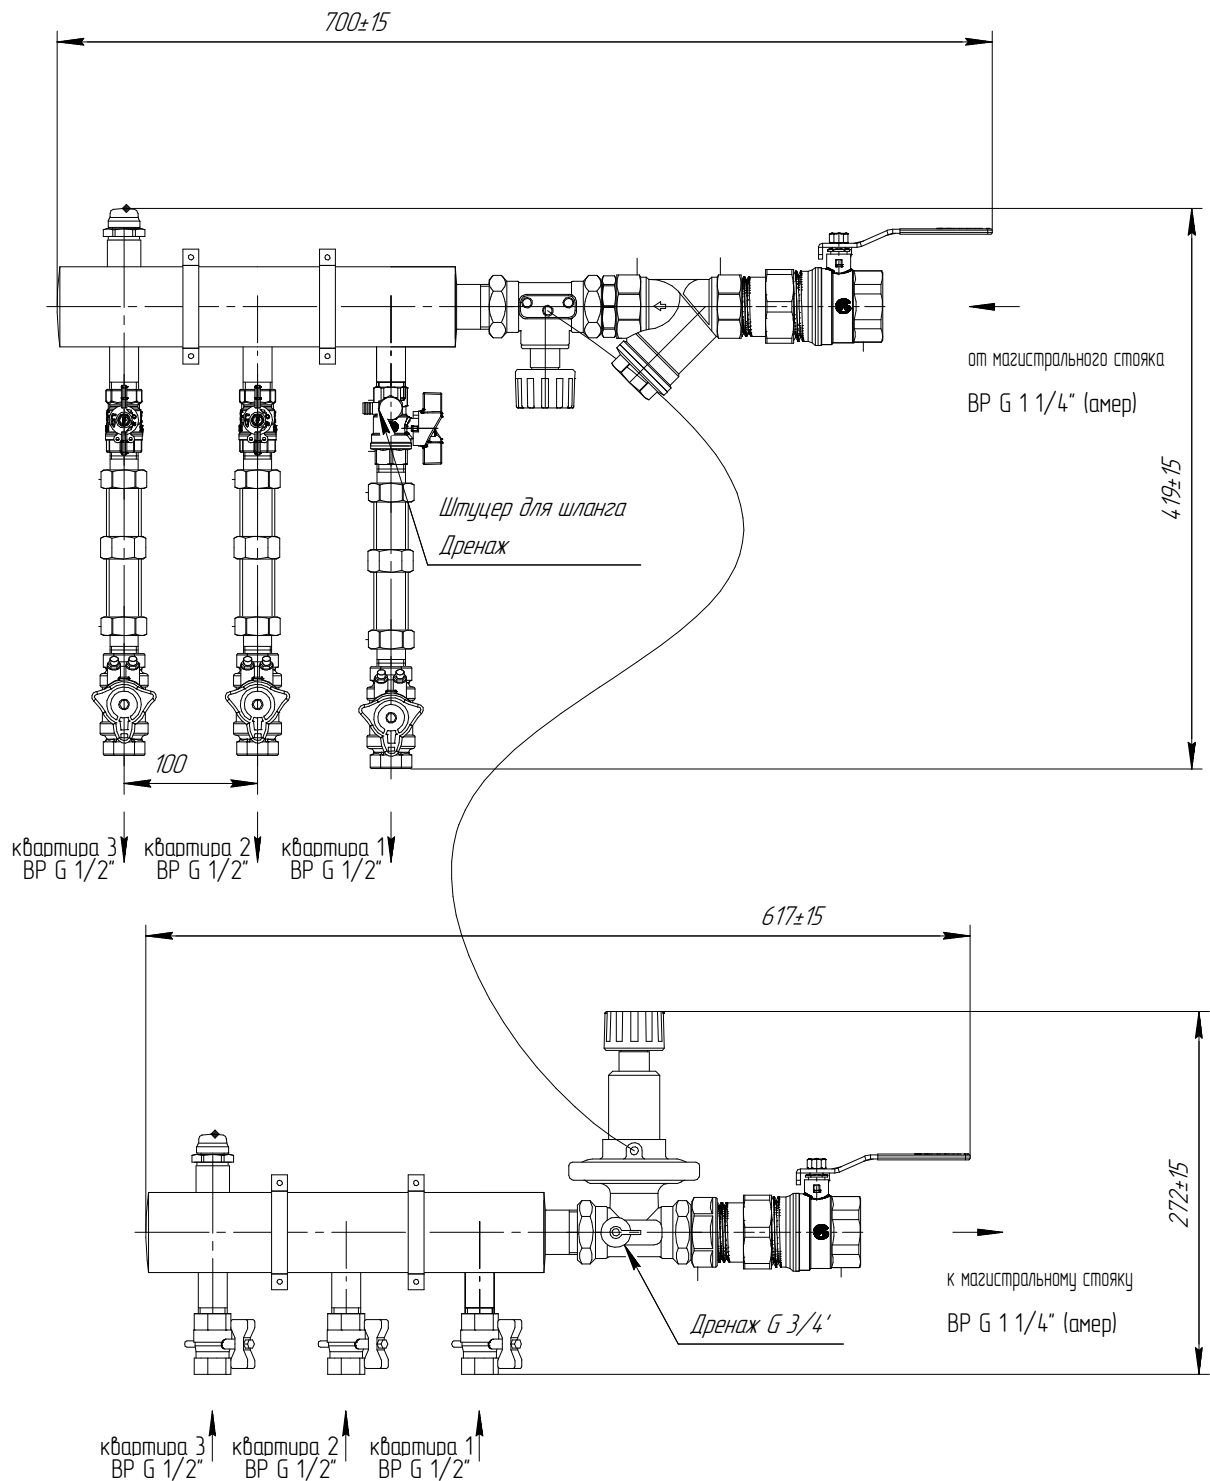

Узел распределительный коллекторный включает в себя:

Автоматический балансировочный клапан и клапан-партнер Danfoss:

Ду, мм= 25

Kv, м3/ч= 4

Балансировочные клапаны Danfoss на квартирных отводах:

Ду, мм= 15

Kv, м3/ч= 3,0

Коллектор: Ду 50, материал – сталь 20

Теплосчетчики:

Отсутствуют, установлены монтажные вставки

Арматура на отводах:

Ду, мм= 15

Ручные воздухоотводчики

Крепеж коллекторного узла: хомут с гайкой М8, винт-шуруп, дюбель.

Уплотнение резьбовых соединений: анаэробный герметик

Максимальная рабочая температура 90 С

Максимальное рабочее давление 1,0 МПа

				ВО		
Изм./Лист	№ докум.	Подп.	Дата	УРКЭ-Т-50-100-3-П-32-25 №10237 Чертеж общего вида		
Разраб.	Овцынов		27.09.2017			
Проб.						
Т.контр.						
Н.контр.				Лист Масса Масштаб 1:4		
Утв.	Никонов					
				Лист Листов 1		
				САНТЕХКОМПЛЕКТ		