


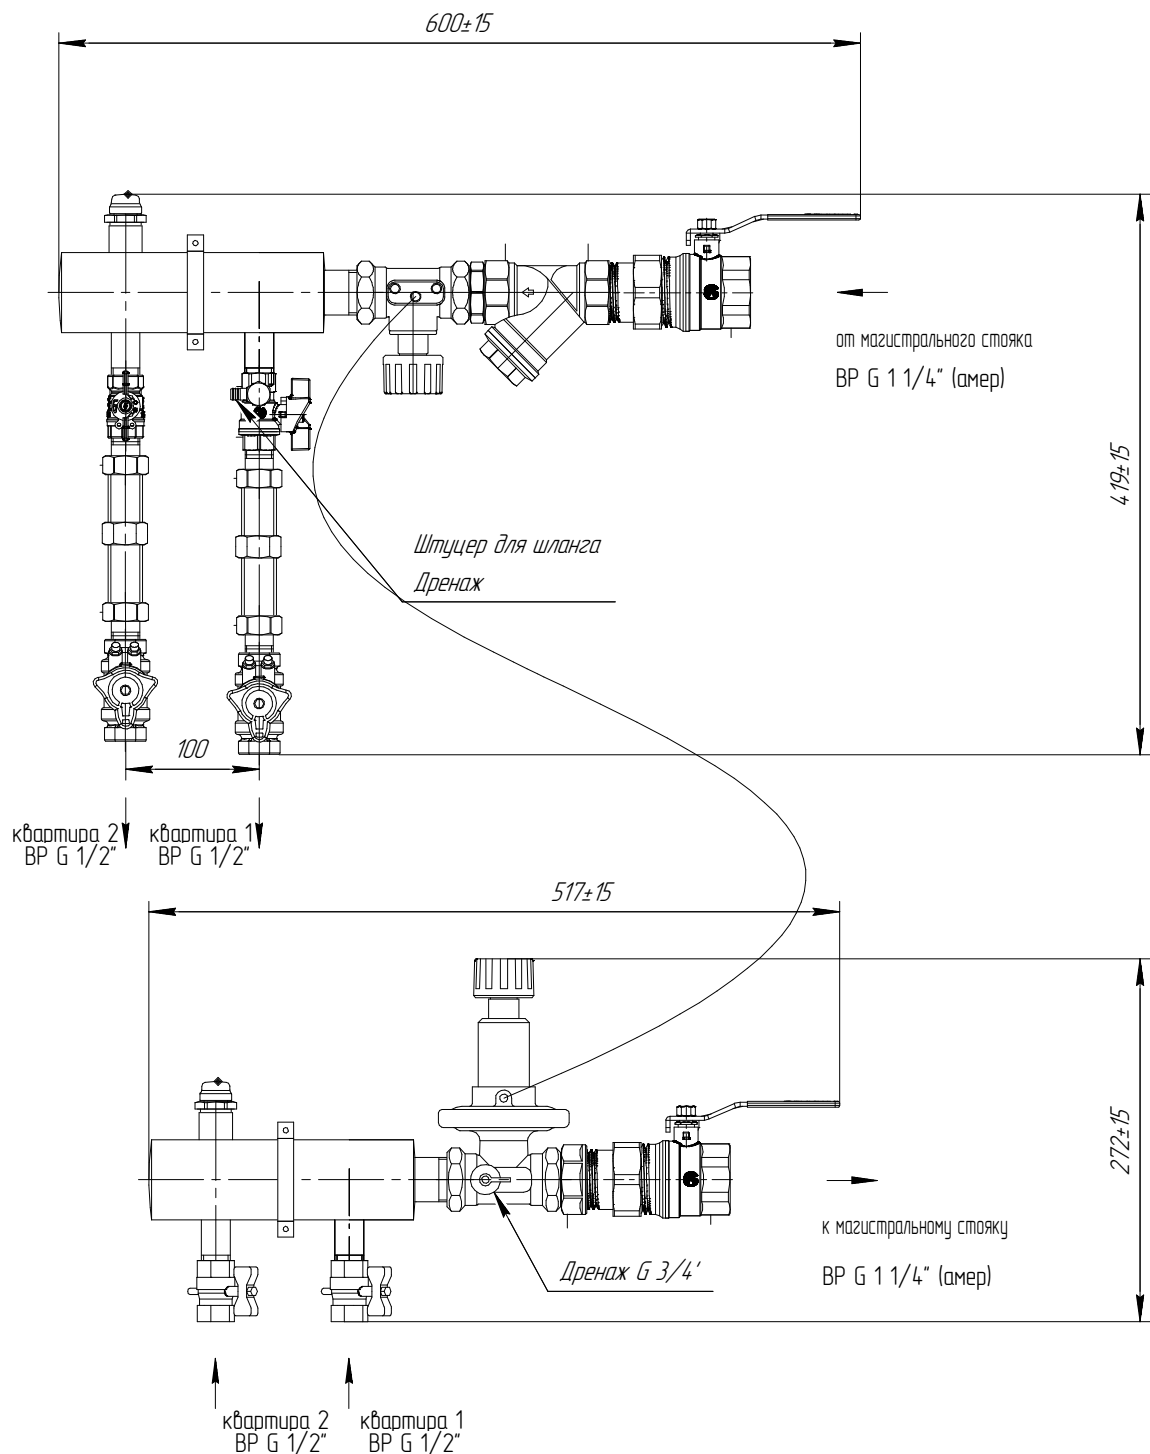

Узел распределительный коллекторный включает в себя:

Автоматический балансировочный клапан и клапан-партнер Danfoss:

Ду, мм= 25

Kv, м3/ч= 4

Балансировочные клапаны Danfoss на квартирных отводах:

Ду, мм= 15

Kv, м3/ч= 3,0

Коллектор: Ду 50, материал – сталь 20

Теплосчетчики:

Отсутствуют, установлены монтажные вставки

Арматура на отводах:

Ду, мм= 15

Ручные воздухоотводчики

Крепеж коллекторного узла: хомут с гайкой М8, винт-шуруп, дюбель.

Уплотнение резьбовых соединений: анаэробный герметик

Максимальная рабочая температура 90 С

Максимальное рабочее давление 1,0 МПа

|           |          |       |            |  |
|-----------|----------|-------|------------|--|
|           |          |       |            |  |
| Изм./Лист | № докум. | Подп. | Дата       |  |
| Разраб.   | Зайцев   |       | 27.09.2017 |  |
| Проб.     |          |       |            |  |
| Т.контр.  |          |       |            |  |
| Н.контр.  |          |       |            |  |
| Утв.      | Никонов  |       |            |  |

ВО

УРКЭ-Т-50-100-2-П-32-25 №10236

Чертеж общего вида

| Лист           | Масса  | Масштаб |
|----------------|--------|---------|
|                |        | 1:4     |
| Лист           | Листов | 1       |
| САНТЕХКОМПЛЕКТ |        |         |