


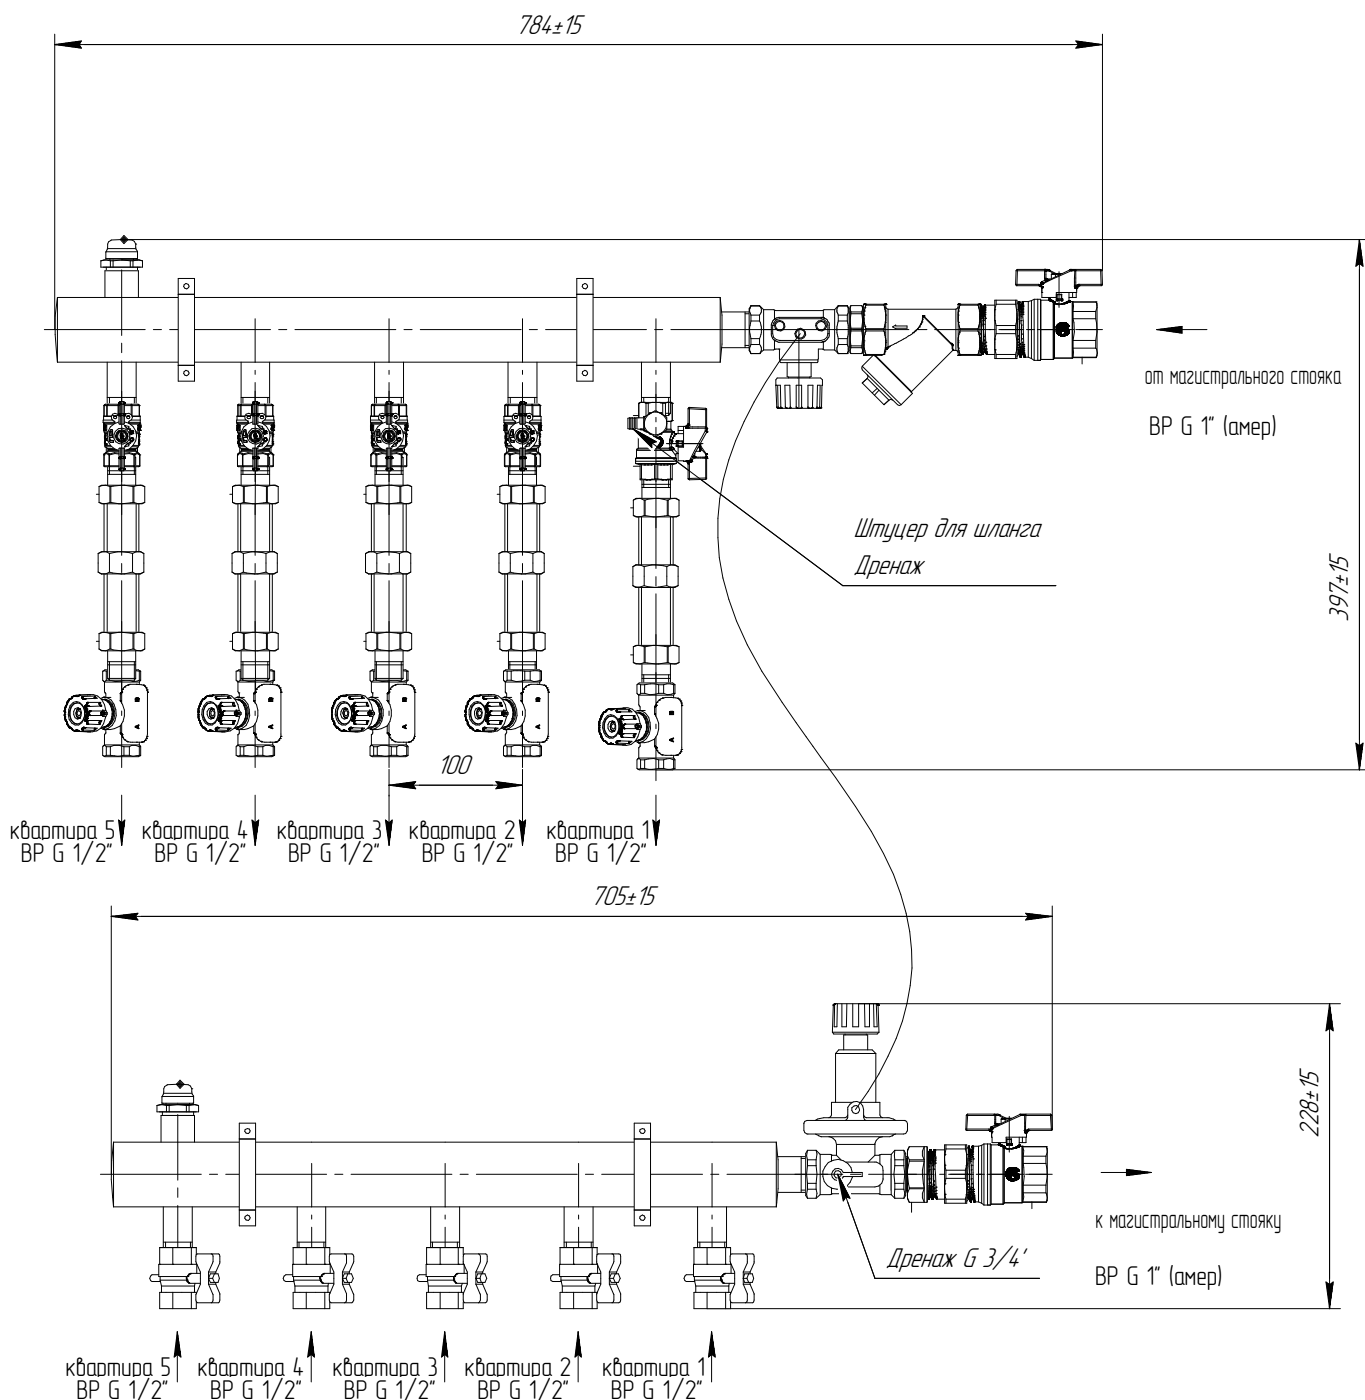

Узел распределительный коллекторный включает в себя:
 Автоматический балансировочный клапан и клапан-партнер Danfoss:
 Ду, мм= 20
 Kv, м3/ч= 2,5
 Балансировочные клапаны Danfoss на квартирных отводах:
 Ду, мм= 15
 Kv, м3/ч= 1,6
 Коллектор: Ду 40, материал – сталь 20
 Теплосчетчики:
 Отсутствуют, установлены монтажные вставки
 Арматура на отводах:
 Ду, мм= 15
 Ручные воздухоотводчики
 Крепеж коллекторного узла: хомут с гайкой М8, винт-шпир, дюбель.
 Уплотнение резьбовых соединений: анаэробный герметик
 Максимальная рабочая температура 90 С
 Максимальное рабочее давление 1,0 МПа

Изм./Лист	№ докум.	Подп.	Дата	
Разраб.	Овцынов		27.09.2017	
Проб.				
Т.контр.				
Н.контр.				
Утв.	Никонов			

ВО

УРКЗ-Т-40-100-5-П-25-20 №10274

Чертеж общего вида

Лист	Масса	Масштаб
		1:4
Лист	Листов	1
САНТЕХКОМПЛЕКТ		