


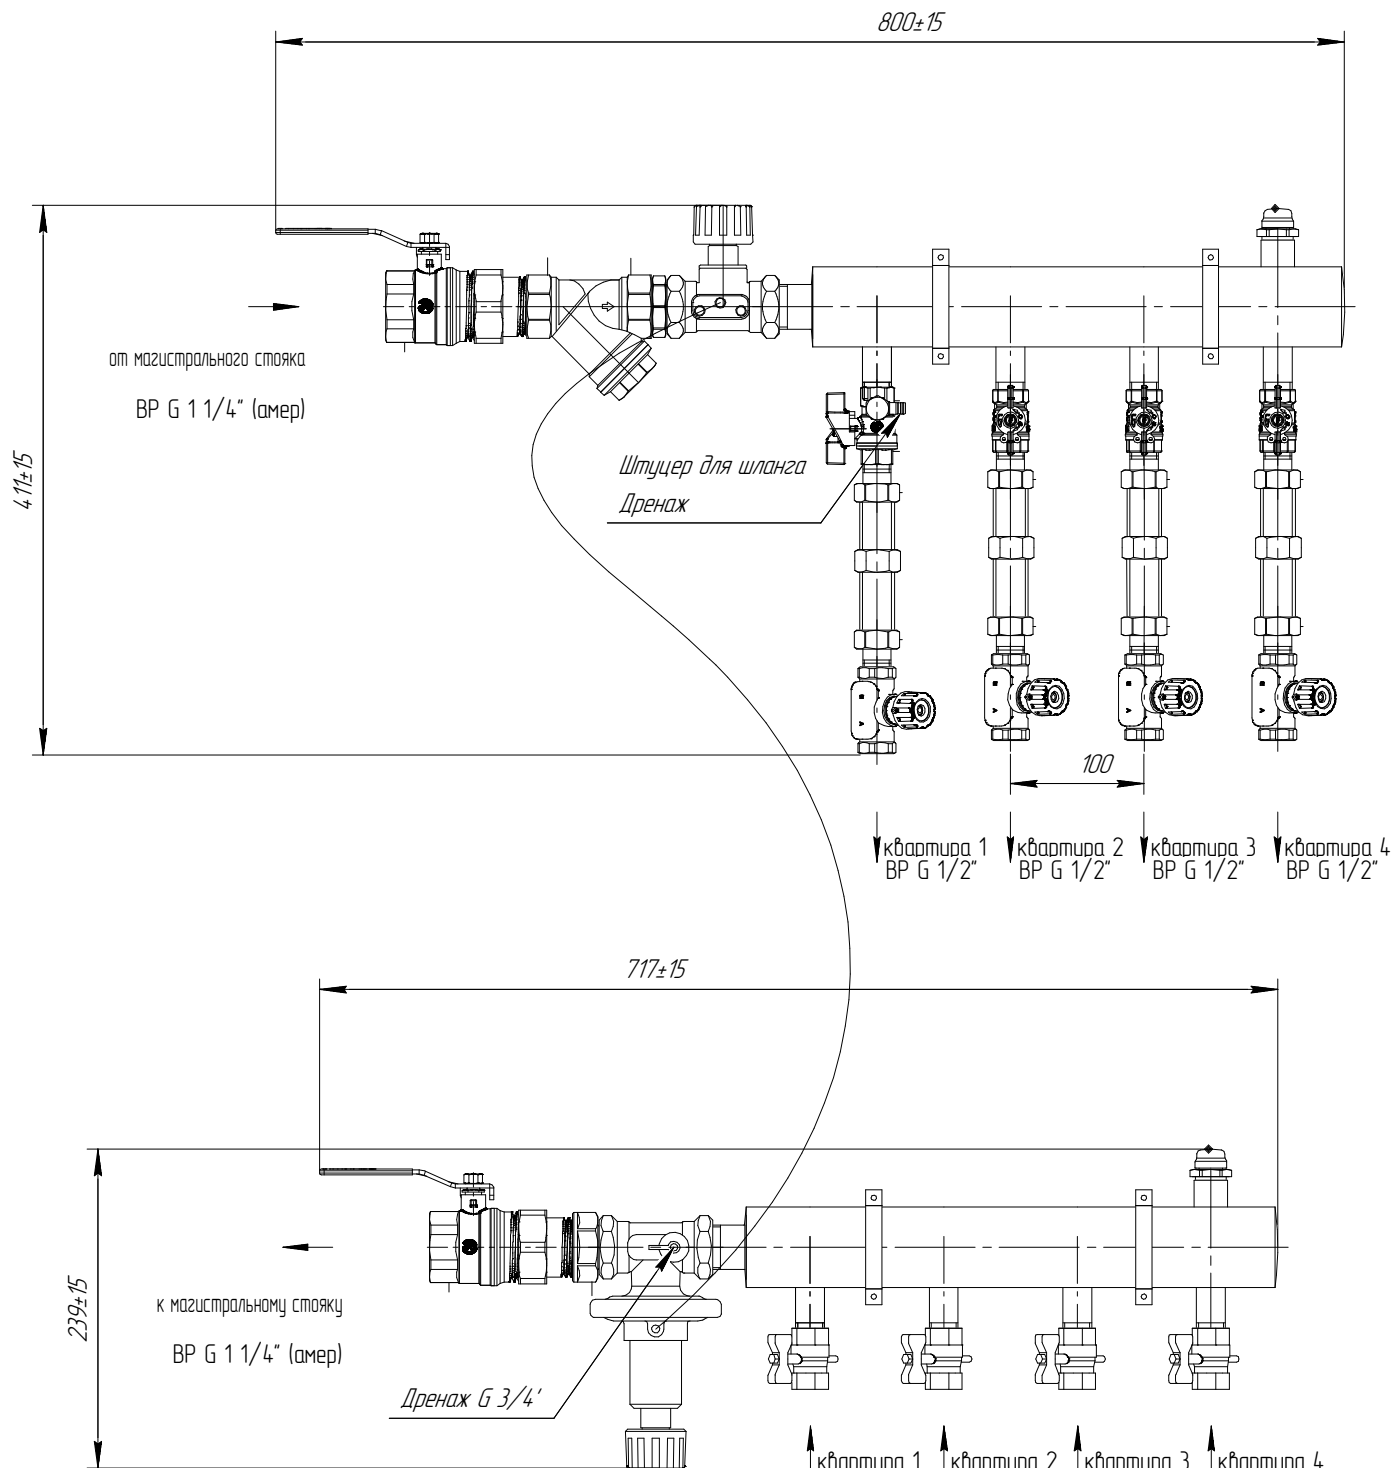

Узел распределительный коллекторный включает в себя:

Автоматический балансировочный клапан и клапан-партнер Danfoss:

Ду, мм= 25

Kv, м3/ч= 4

Балансировочные клапаны Danfoss на квартирных отводах:

Ду, мм= 15

Kv, м3/ч= 1,6

Коллектор: Ду 50, материал – сталь 20

Теплосчетчики:

Отсутствуют, установлены монтажные вставки

Арматура на отводах:

Ду, мм= 15

Ручные воздухоотводчики

Крепеж коллекторного узла: хомут с гайкой М8, винт-шуруп, дюбель.

Уплотнение резьбовых соединений: анаэробный герметик

Максимальная рабочая температура 90 С

Максимальное рабочее давление 1,0 МПа

ВО

Изм./Лист	№ докум.	Подп.	Дата	
Разраб.	Овцынов		27.09.2017	
Проб.				
Т.контр.				
Н.контр.				
Утв.	Никонов			

УРКЗ-Т-50-100-4-Л-32-25 №10259

Чертеж общего вида

Лист	Масса	Масштаб
		1:4
Лист	Листов	1
САНТЕХКОМПЛЕКТ		