


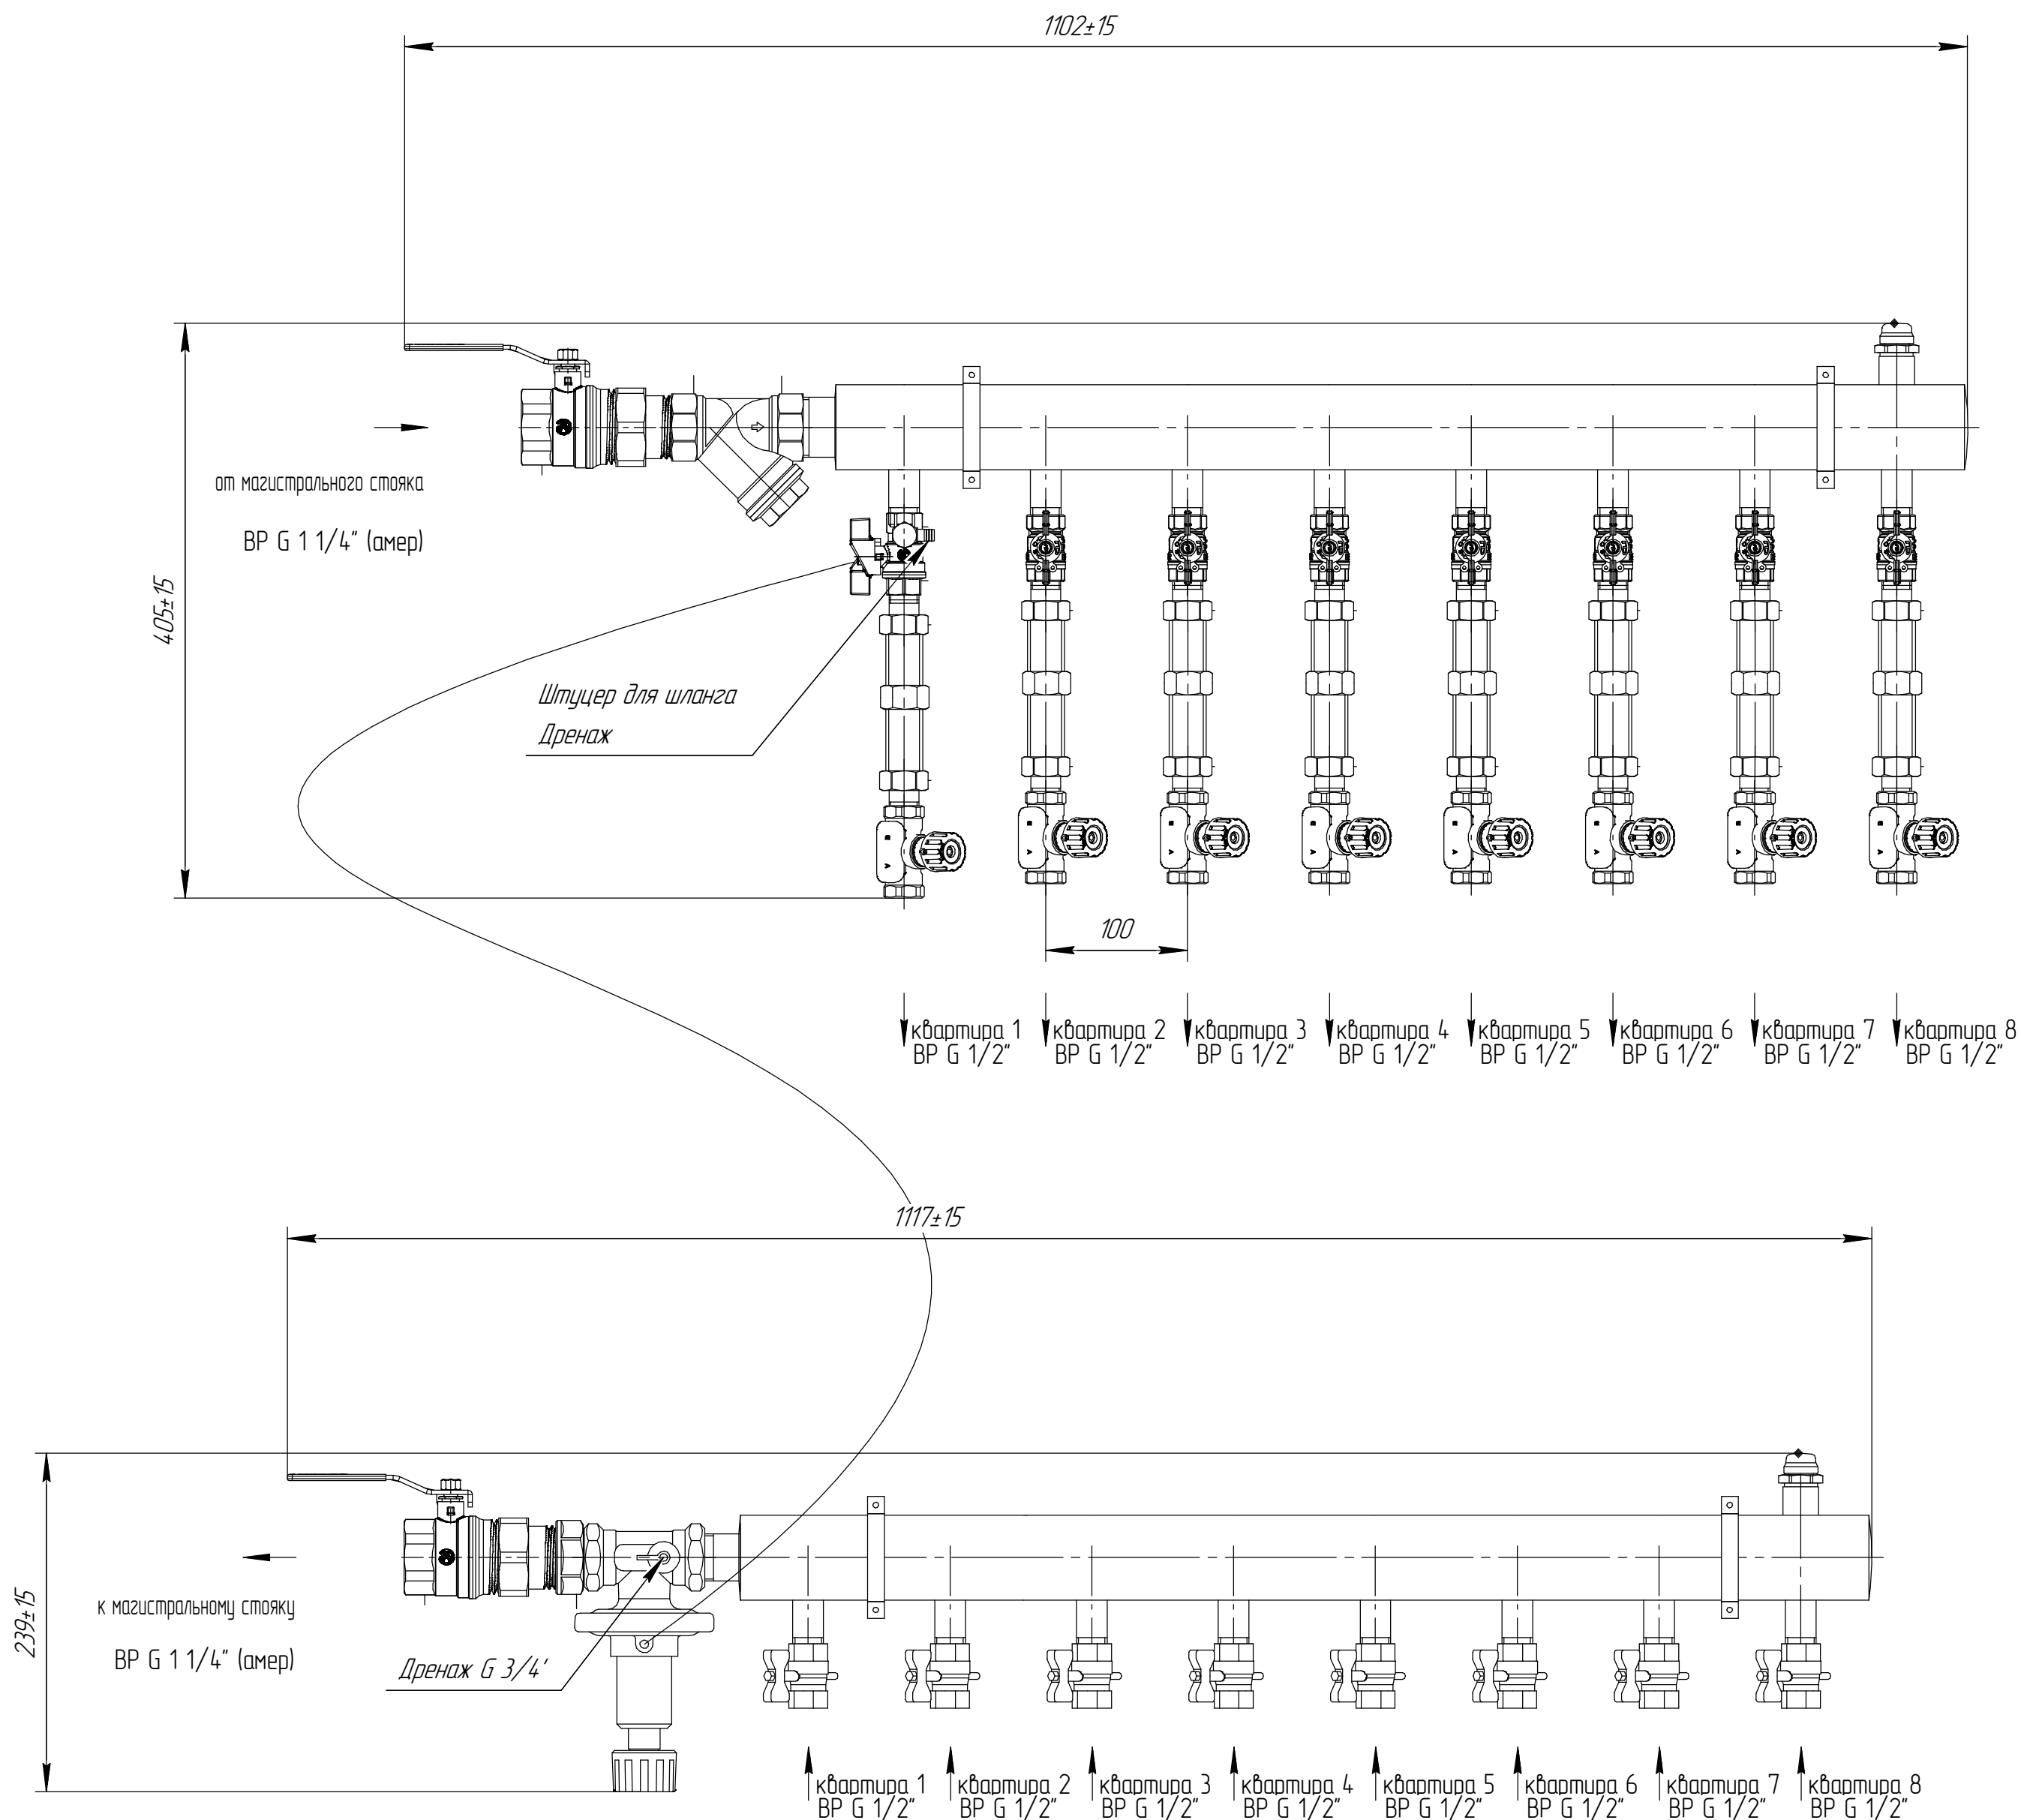

Узел распределительный коллекторный включает в себя:
Автоматический балансирующий клапан Danfoss:
Ду, мм= 25
Kv, м3/ч= 4
Балансирующие клапаны Danfoss на квартирных отводах:
Ду, мм= 15
Kv, м3/ч= 1,6
Коллектор: Ду 50, материал – сталь 20
Теплосчетчики:
Отсутствуют, установлены монтажные вставки
Арматура на отводах:
Ду, мм= 15
Ручные воздухоотводчики
Крепеж коллекторного узла: хомут с гайкой М8, винт-шпир, дюбель.
Уплотнение резьбовых соединений: анаэробный герметик
Максимальная рабочая температура 90 С
Максимальное рабочее давление 1,0 МПа

						В0			
						УРКЭ-Т-50-100-8-Л-32 №10363	Лист	Масса	Масштаб
Изм.	Лист	№ докум.	Подп.	Дата					1:4
Разраб.		Зайцев				Чертеж общего вида	Лист		Листов 1
Проб.									
Т.контр.									
Н.контр.									
Утв.		Никонов					САНТЕХКОМПЛЕКТ		