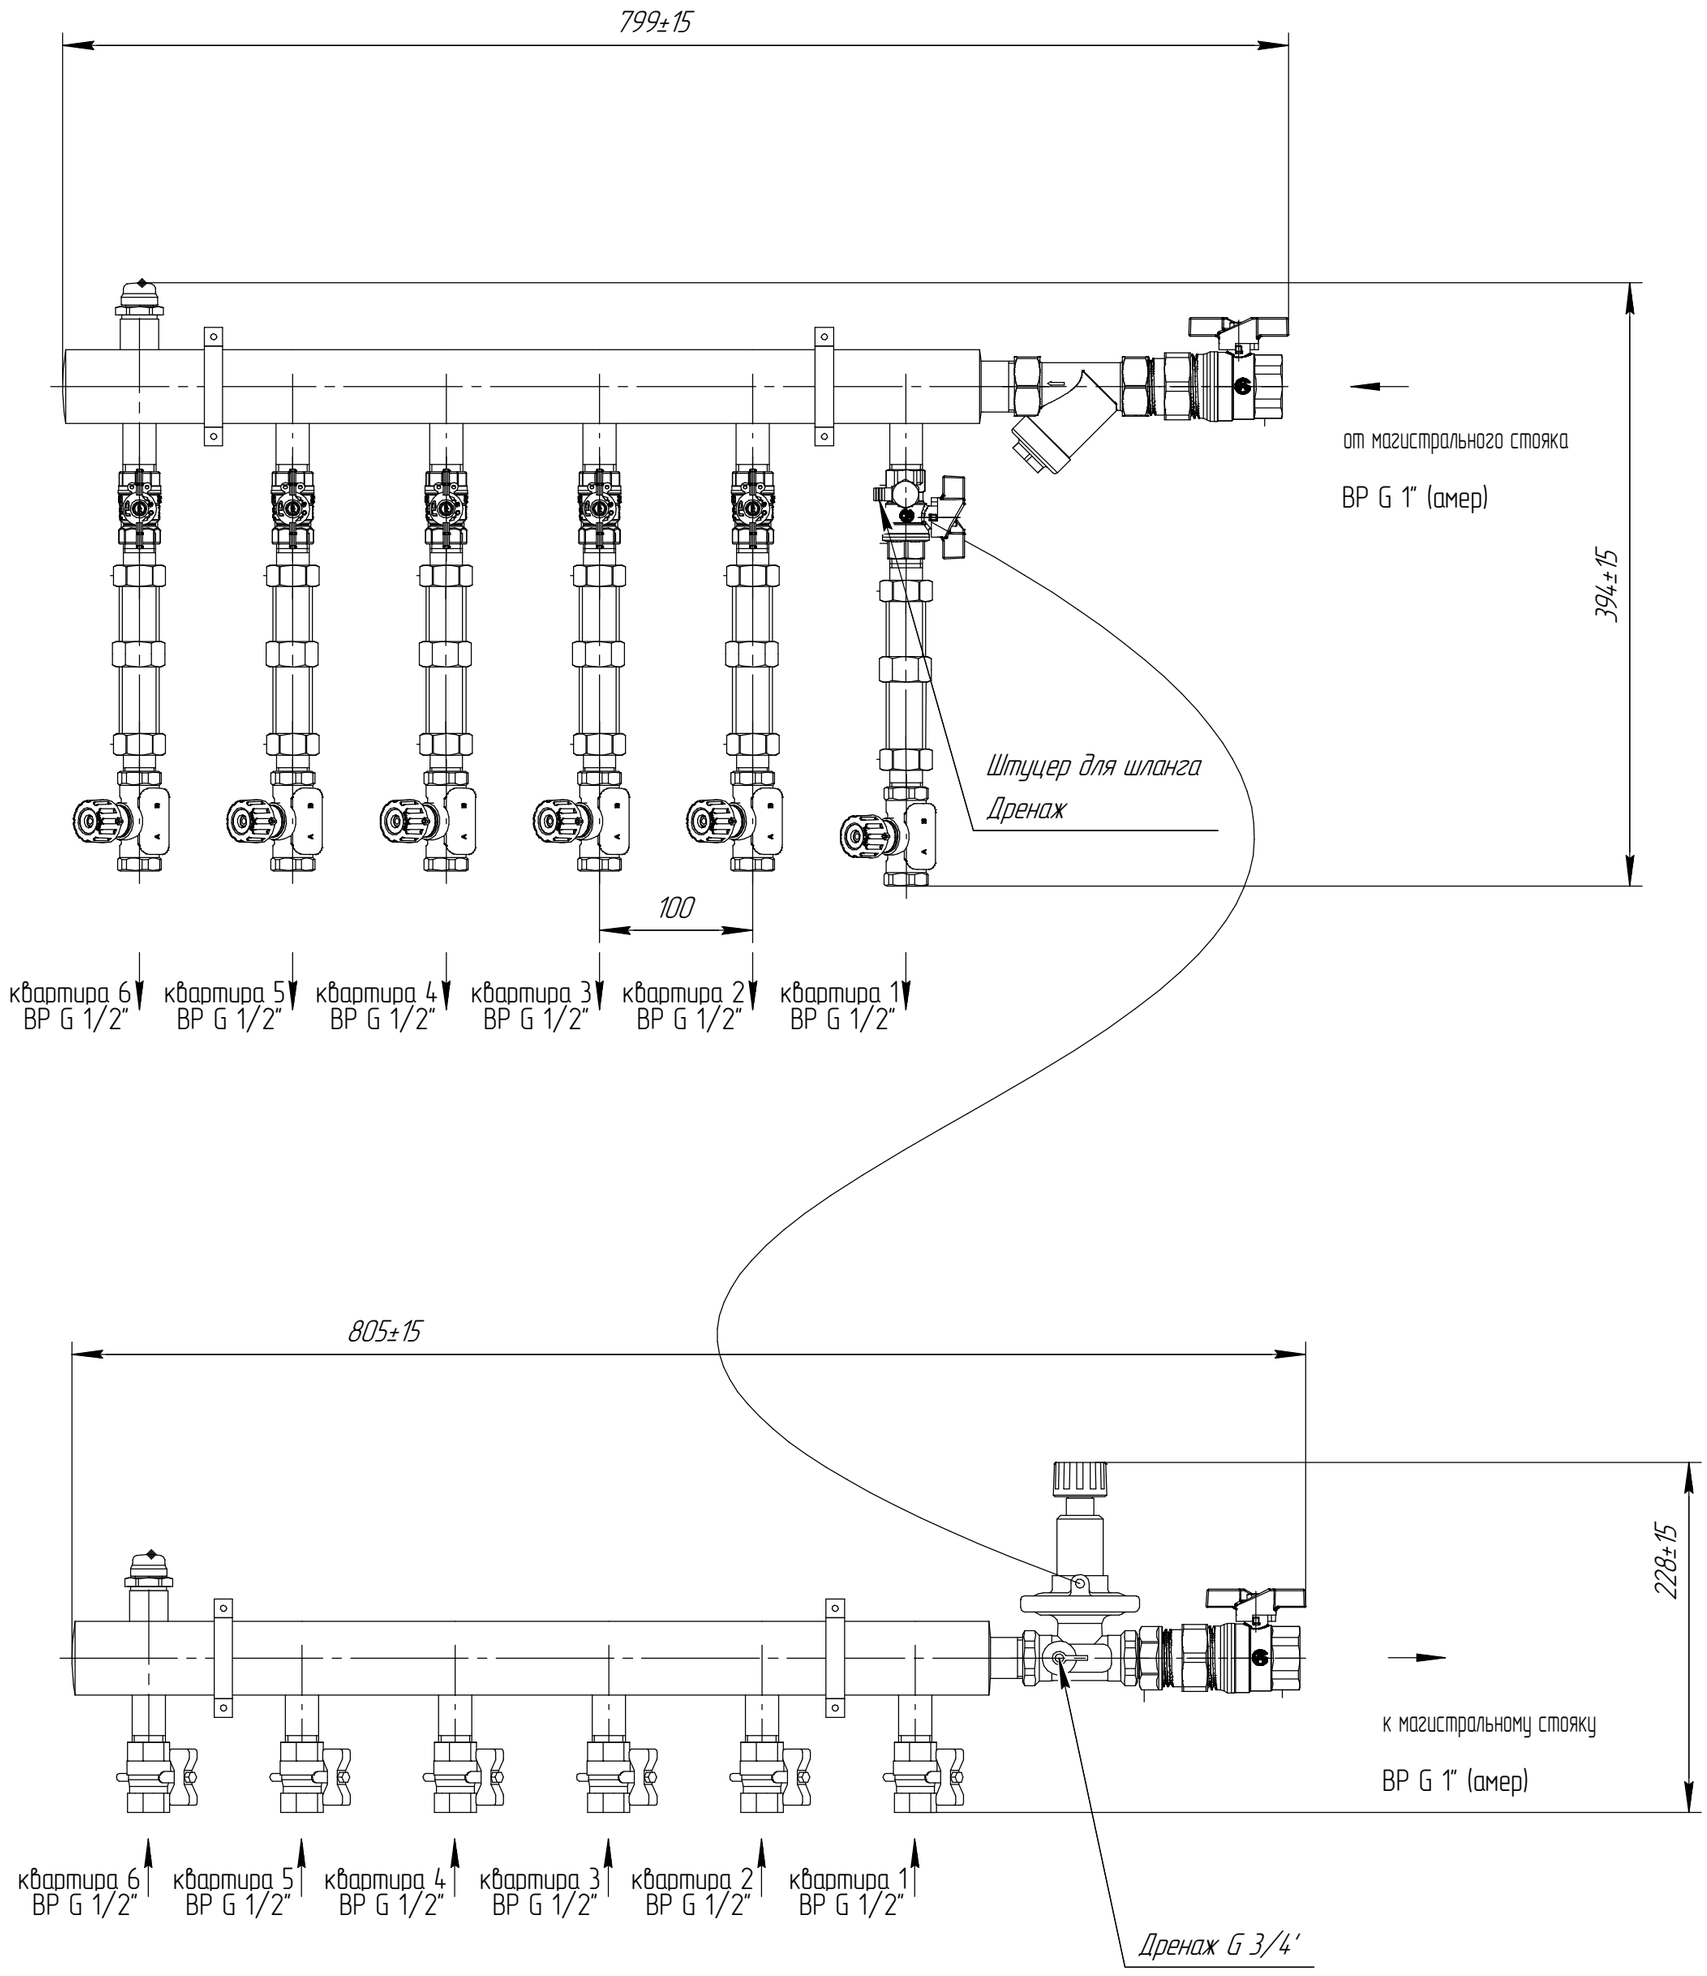

Узел распределительный коллекторный включает в себя:
- Автоматический балансировочный клапан Danfoss:
  - Ду, мм= 20
  - Kv, м3/ч= 2,5
- Балансировочные клапаны Danfoss на квартирных отводах:
  - Ду, мм= 15
  - Kv, м3/ч= 1,6
- Коллектор: Ду 40, материал – сталь 20

Теплосчетчики:
- Отсутствуют, установлены монтажные вставки

Арматура на отводах:
- Ду, мм= 15

Ручные воздухоотводчики

Крепеж коллекторного узла: хомут с гайкой М8, винт-шуруп, дюбель.

Уплотнение резьбовых соединений: анаэробный герметик

Максимальная рабочая температура 90 С

Максимальное рабочее давление 1,0 МПа

					ВО			
Изм.	Лист	№ докум.	Подп.	Дата	УРКЭ-Т-40-100-6-П-25 №10375	Лит.	Масса	Масштаб
Разраб.		Зайцев			Чертеж общего вида			1:4
Пров.						Лист	Листов 1	
Т.контр.								
Н.контр.						САНТЕХКОМПЛЕКТ		
Утв.		Никонов						