


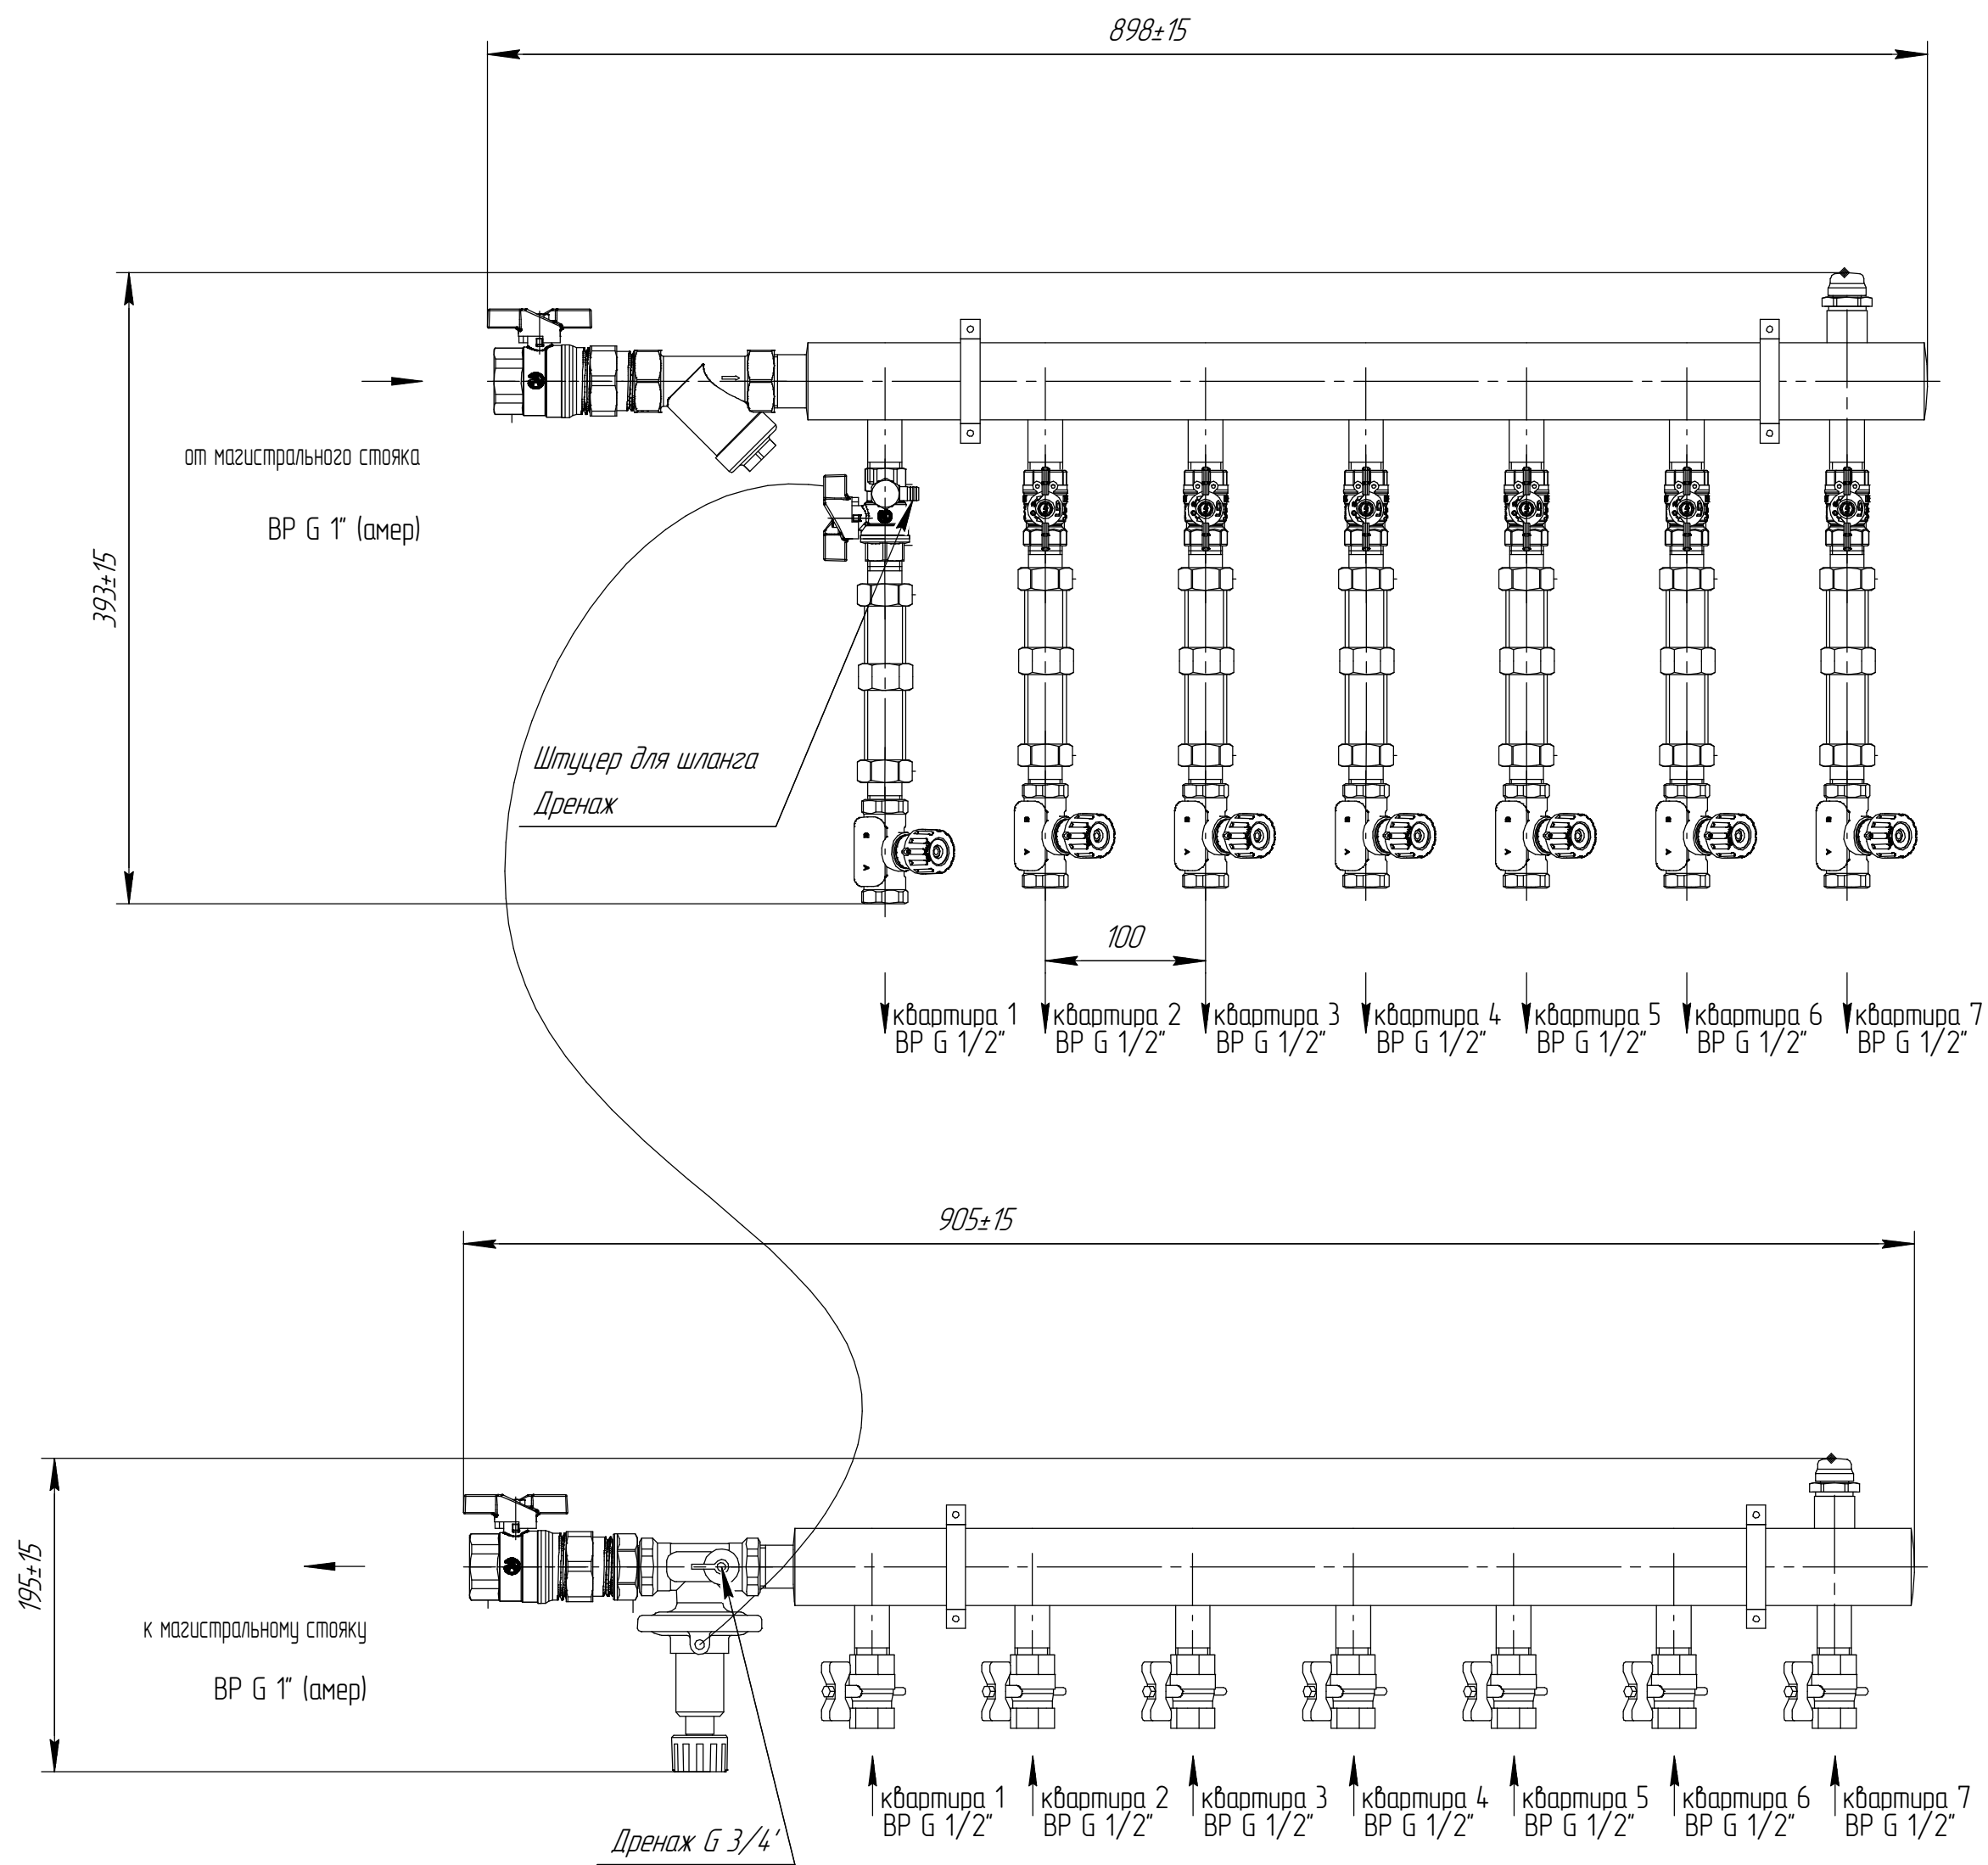

Узел распределительный коллекторный включает в себя:
Автоматический балансировочный клапан Danfoss:
Ду, мм= 20
Kv, м3/ч= 2,5
Балансировочные клапаны Danfoss на квартирных отводах:
Ду, мм= 15
Kv, м3/ч= 1,6
Коллектор Ду 40, материал – сталь 20
Теплосчетчики:
Отсутствуют, установлены монтажные вставки
Арматура на отводах:
Ду, мм= 15
Ручные воздухоотводчики
Крепеж коллекторного узла: хомут с гайкой М8, винт-шуруп, дюбель.
Уплотнение резьбовых соединений: анаэробный герметик
Максимальная рабочая температура 90 С
Максимальное рабочее давление 1,0 МПа

						B0				
						УРКЭ-Т-40-100-7-Л-25 №10355 Чертеж общего вида	Лист		Масса	Масштаб
Изм.	Лист	№ докум.	Подп.	Дата						1:4
Разраб.		Зайцев								
Проб.										
Т.контр.							Лист		Листов	1
Н.контр.							 САНТЕХКОМПЛЕКТ			
Утв.		Никонов								