


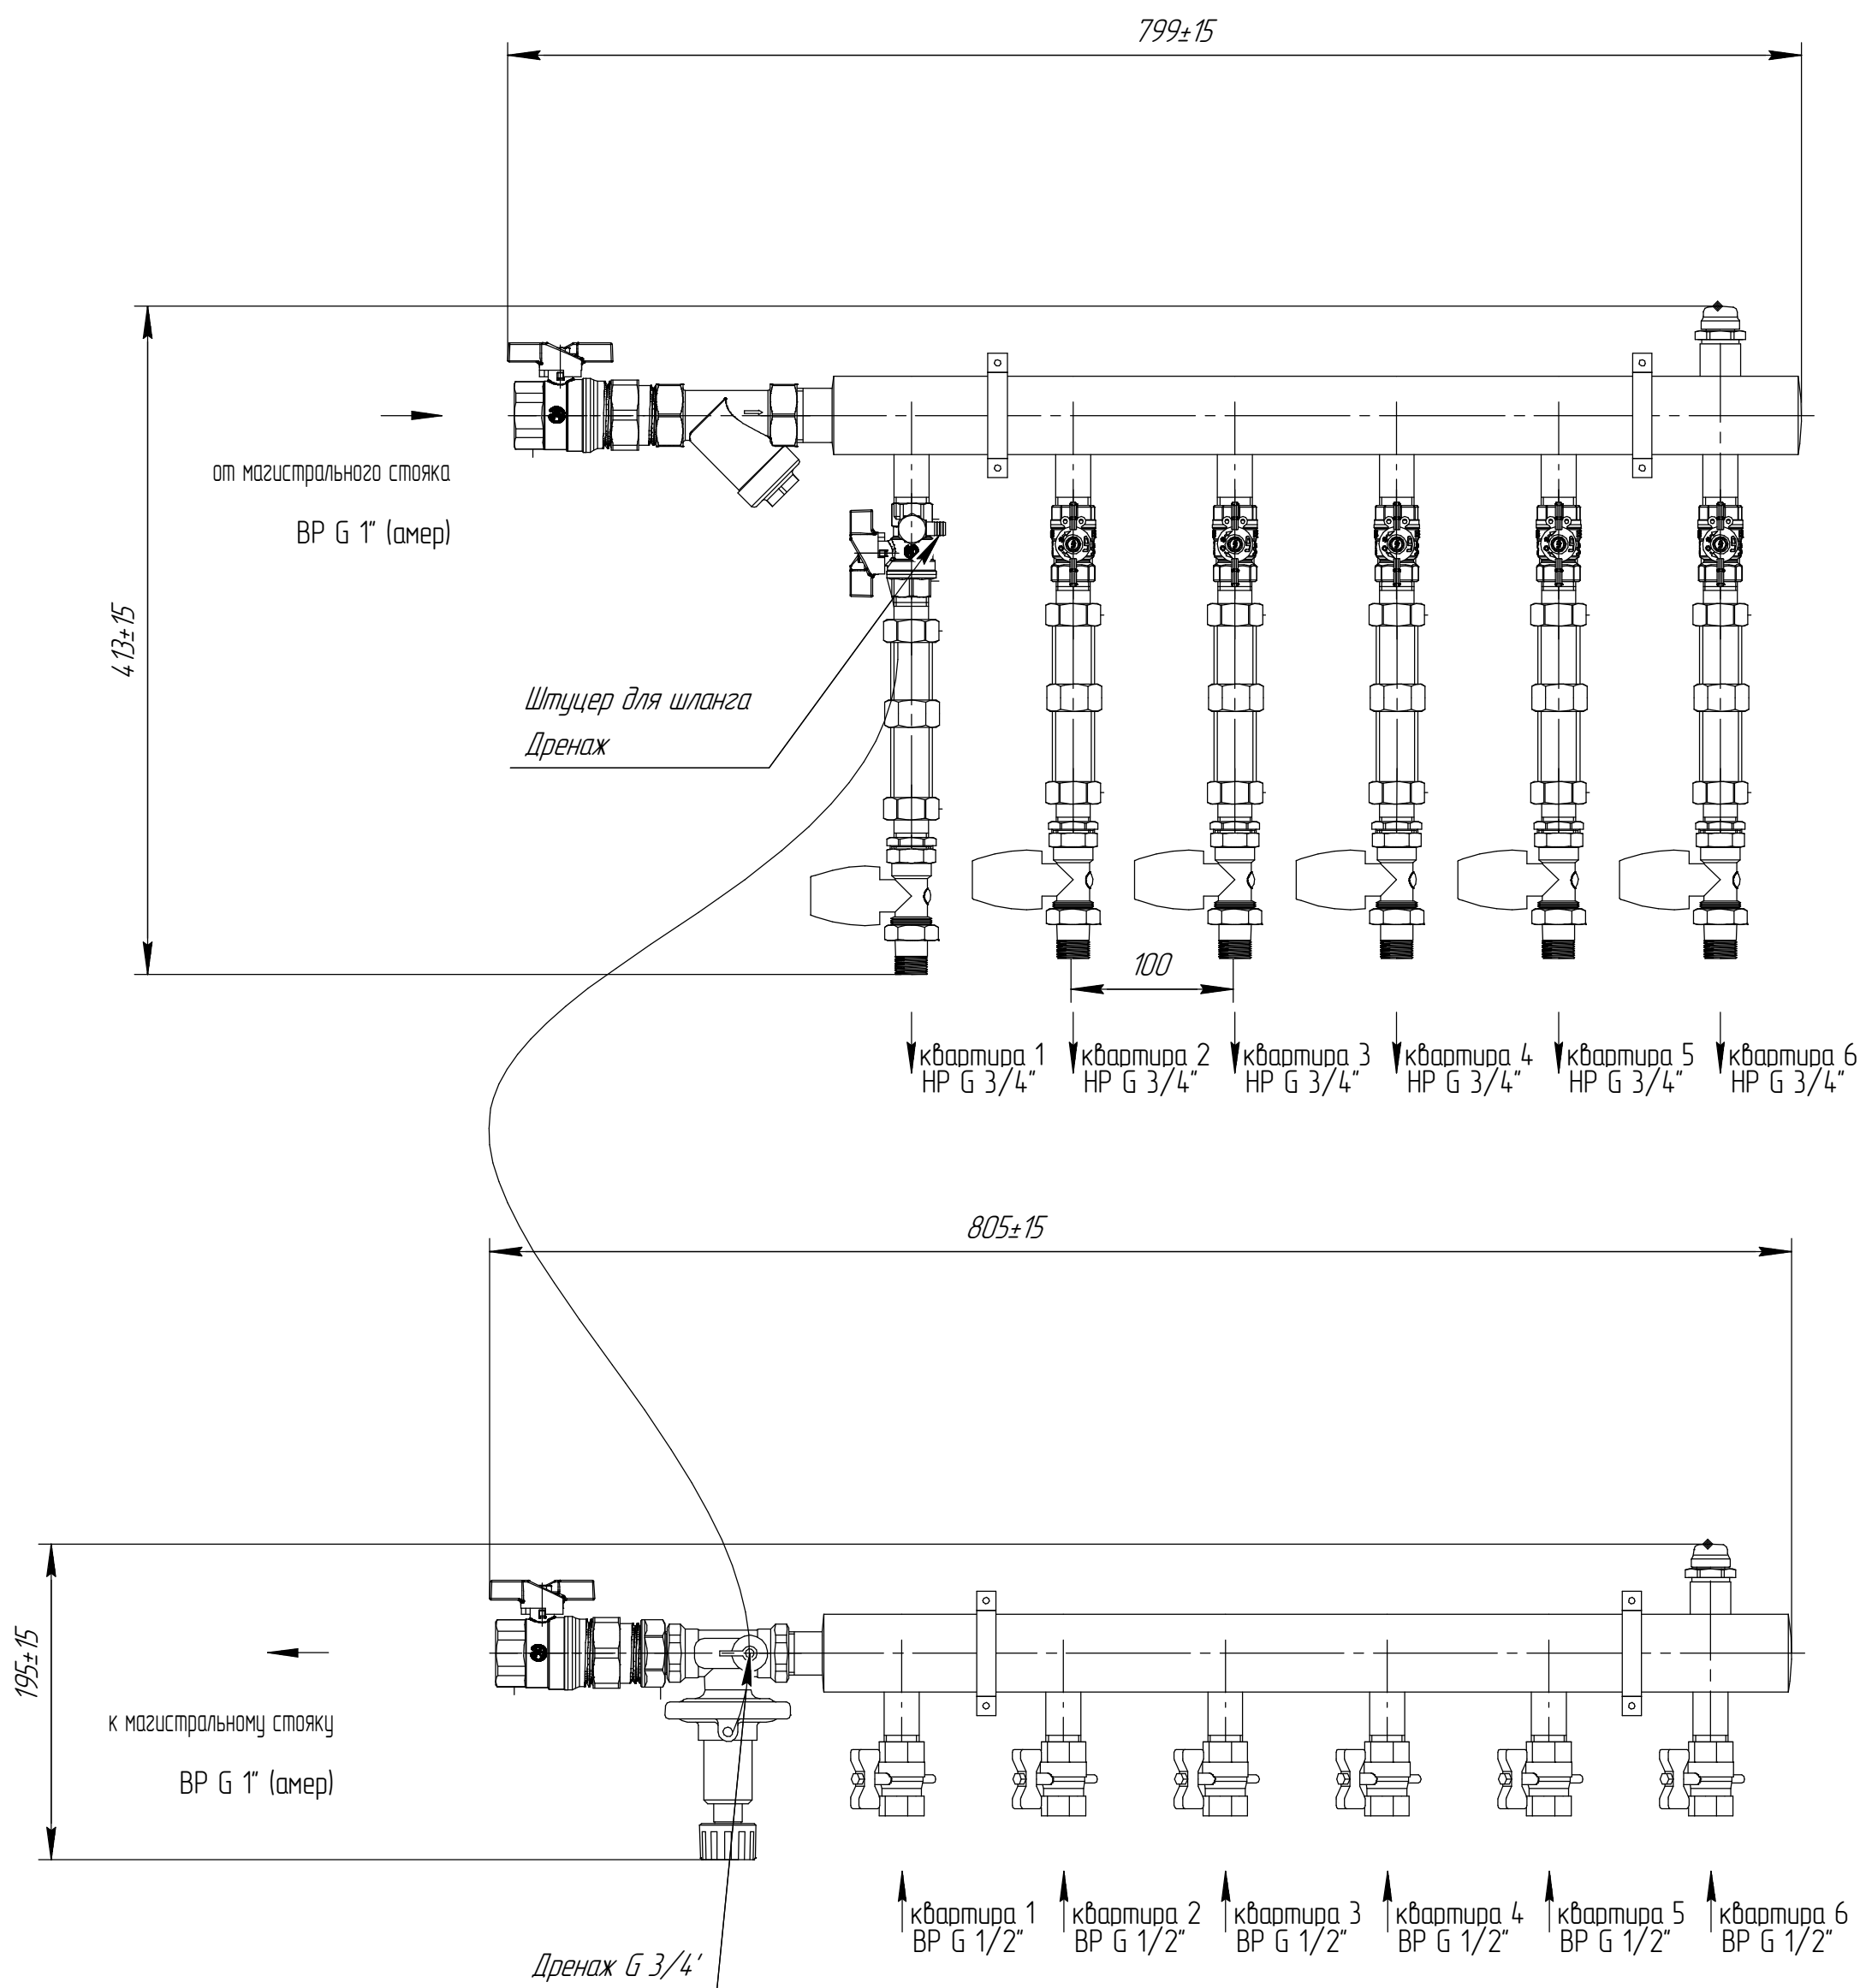

Узел распределительный коллекторный включает в себя:
Автоматический балансирующий клапан Danfoss:
Ду, мм= 20
Кv, м3/ч= 2,5
Ручные клапаны Iста на квартирных отводах:
Ду, мм= 20
Кv, м3/ч= 1,63
Коллектор: Ду 40, материал – сталь 20
Теплосчетчики:
Отсутствуют, установлены монтажные вставки
Арматура на отводах:
Ду, мм= 15
Ручные воздухоотводчики
Крепеж коллекторного узла: хомут с гайкой М8, винт-шуруп, дюбель.
Уплотнение резьбовых соединений: анаэробный герметик
Максимальная рабочая температура 90 С
Максимальное рабочее давление 1,0 МПа

						В0			
						УРКЭ-Т-40-100-6-Л-25 №10312 Чертеж общего вида	Лит.	Масса	Масштаб
Изм.	Лист	№ докум.	Подп.	Дата					1:4
Разраб.		Зайцев							
Проб.									
Т.контр.							Лист	Листов	1
Н.контр.						 САНТЕХКОМПЛЕКТ			
Утв.		Никонов							