


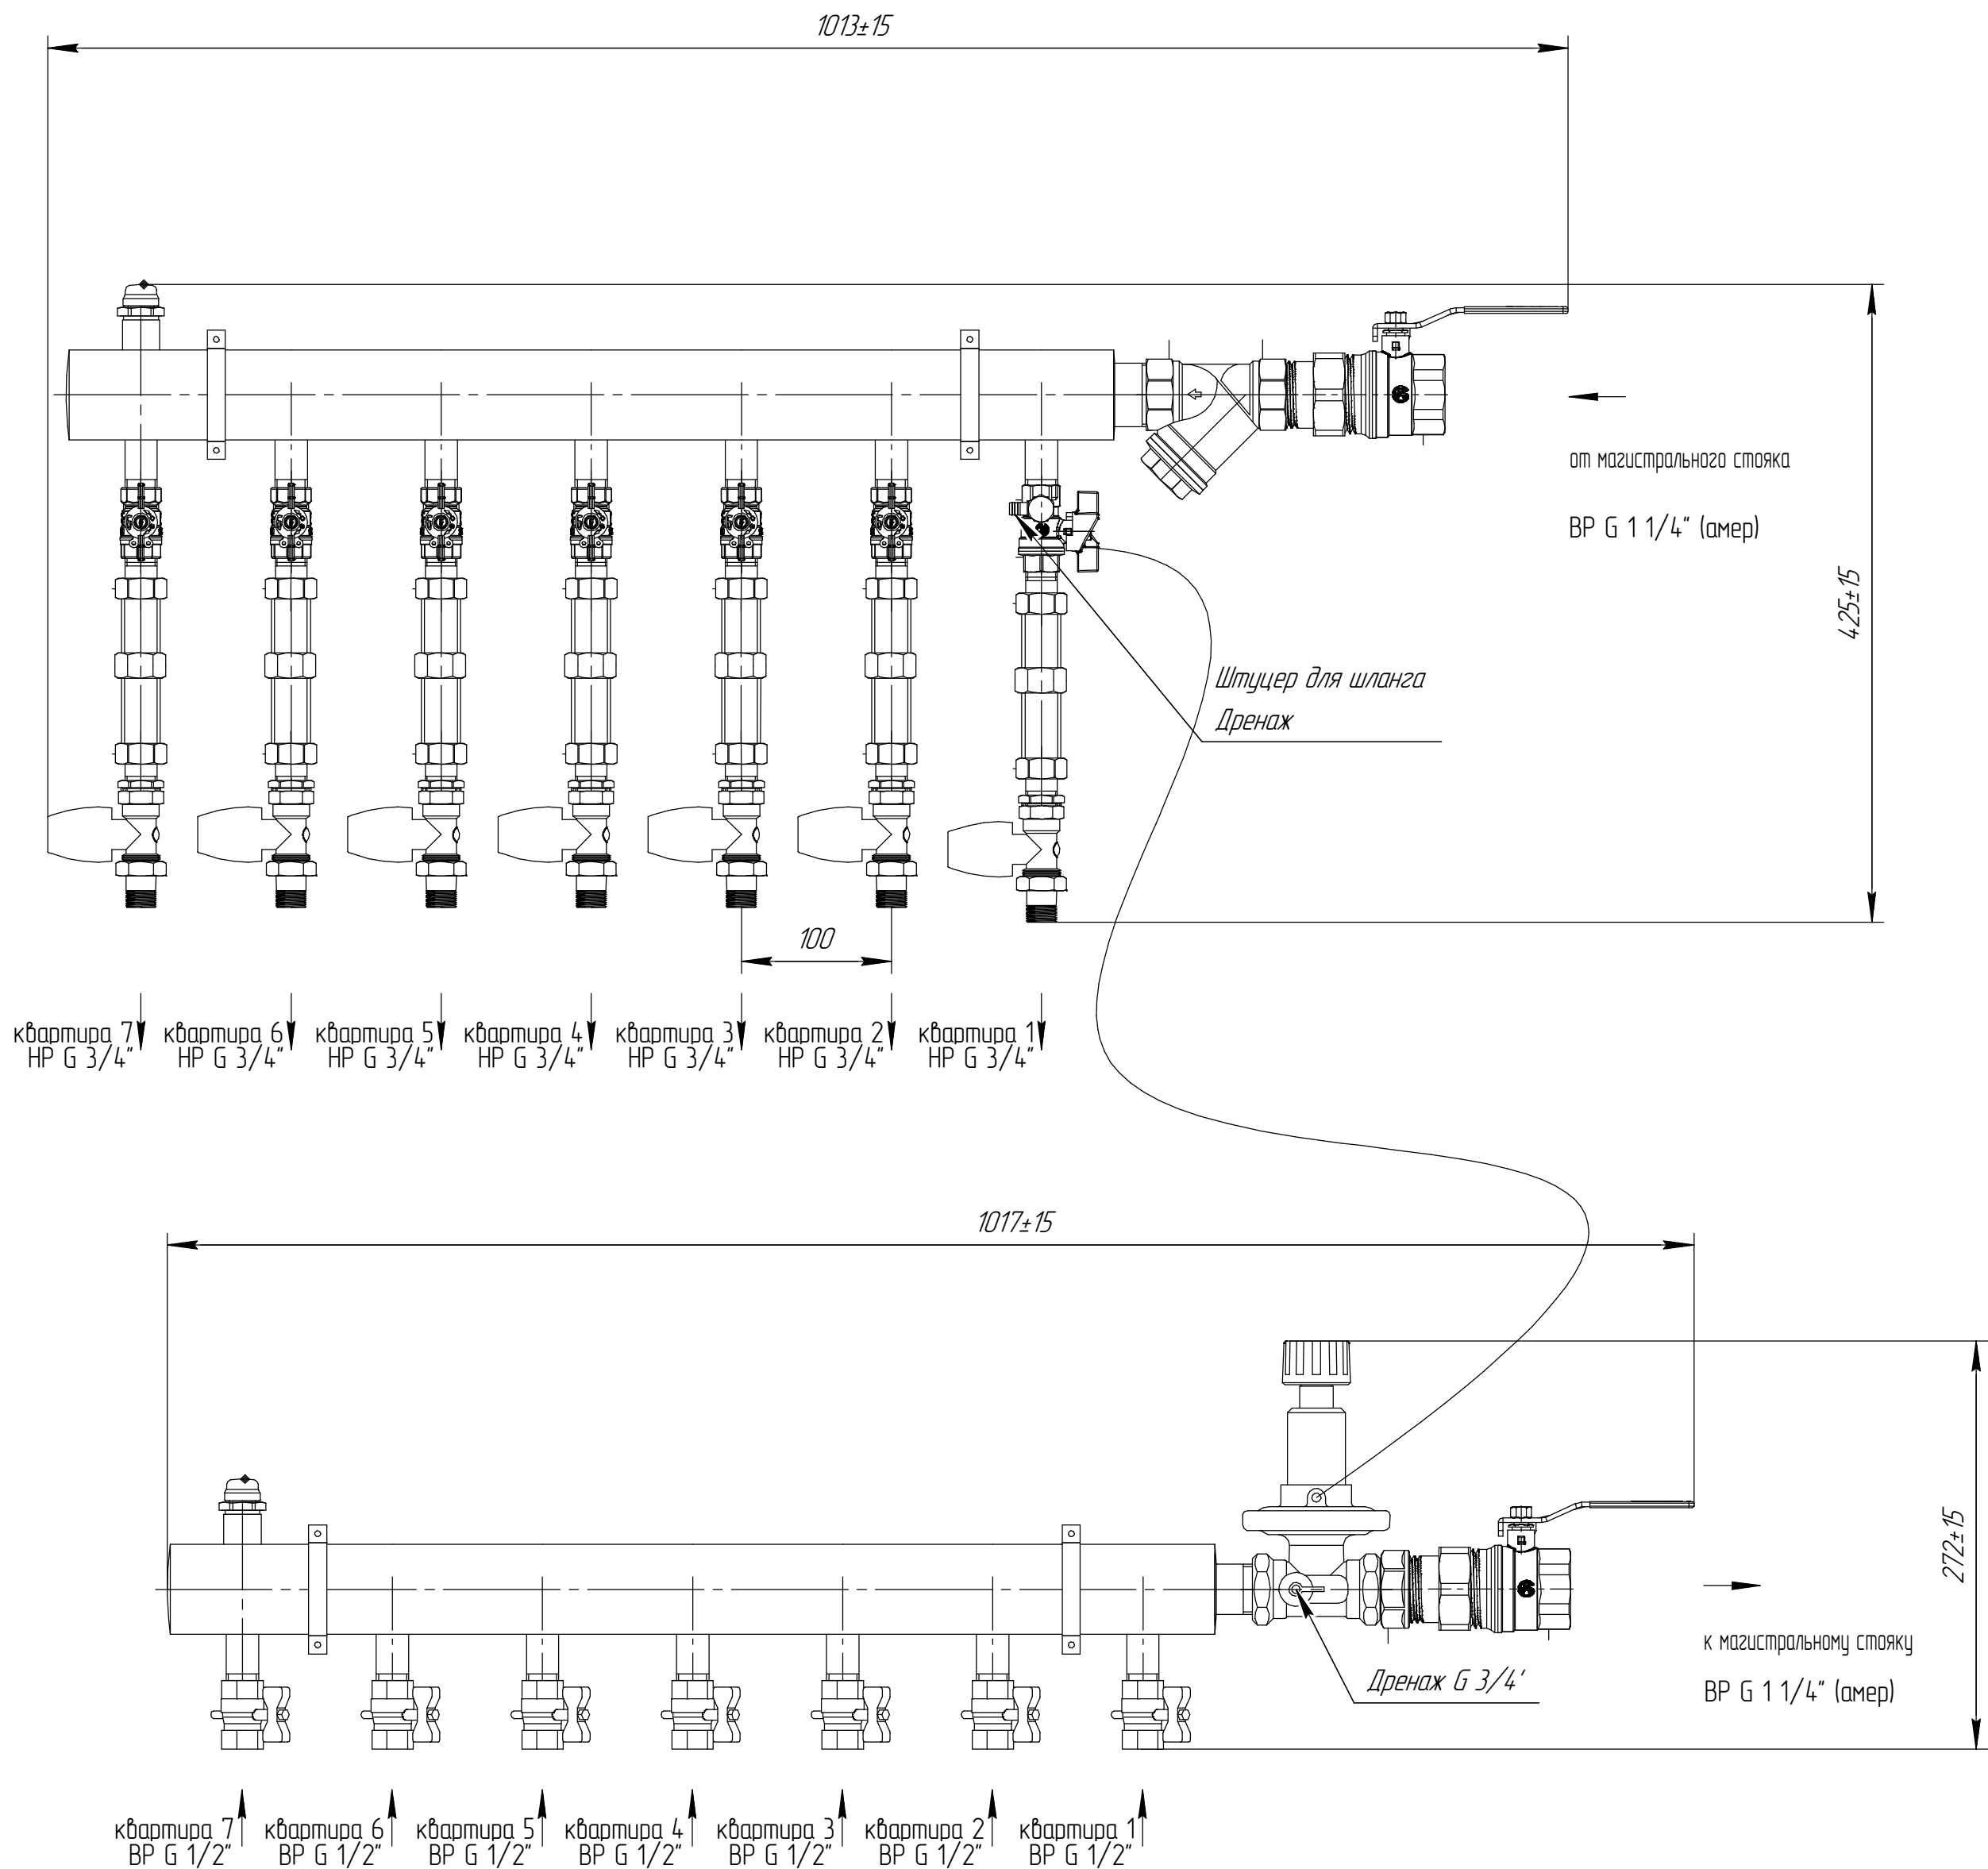

Узел распределительный коллекторный включает в себя:
Автоматический балансировочный клапан Danfoss:
Ду, мм= 25
Kv, м3/ч= 4
Ручные клапаны Iста на квартирных отводах:
Ду, мм= 20
Kv, м3/ч= 1,63
Коллектор: Ду 50, материал – сталь 20
Теплосчетчики:
Отсутствуют, установлены монтажные вставки
Арматура на отводах:
Ду, мм= 15
Ручные воздухоотводчики
Крепеж коллекторного узла: хомут с гайкой М8, винт-шуруп, дюбель.
Уплотнение резьбовых соединений: анаэробный герметик
Максимальная рабочая температура 90 С
Максимальное рабочее давление 1,0 МПа

						В0				
						УРКЭ-Т-50-100-7-П-32 №10341 Чертеж общего вида	Лист	Масса	Масштаб	
Изм.	Лист	№ докум.	Подп.	Дата					1:4	
Разраб.		Зайцев		25.09.2017						
Проб.										
Т.контр.							Лист	Листов	1	
Н.контр.						 САНТЕХКОМПЛЕКТ				
Утв.		Никонов								